


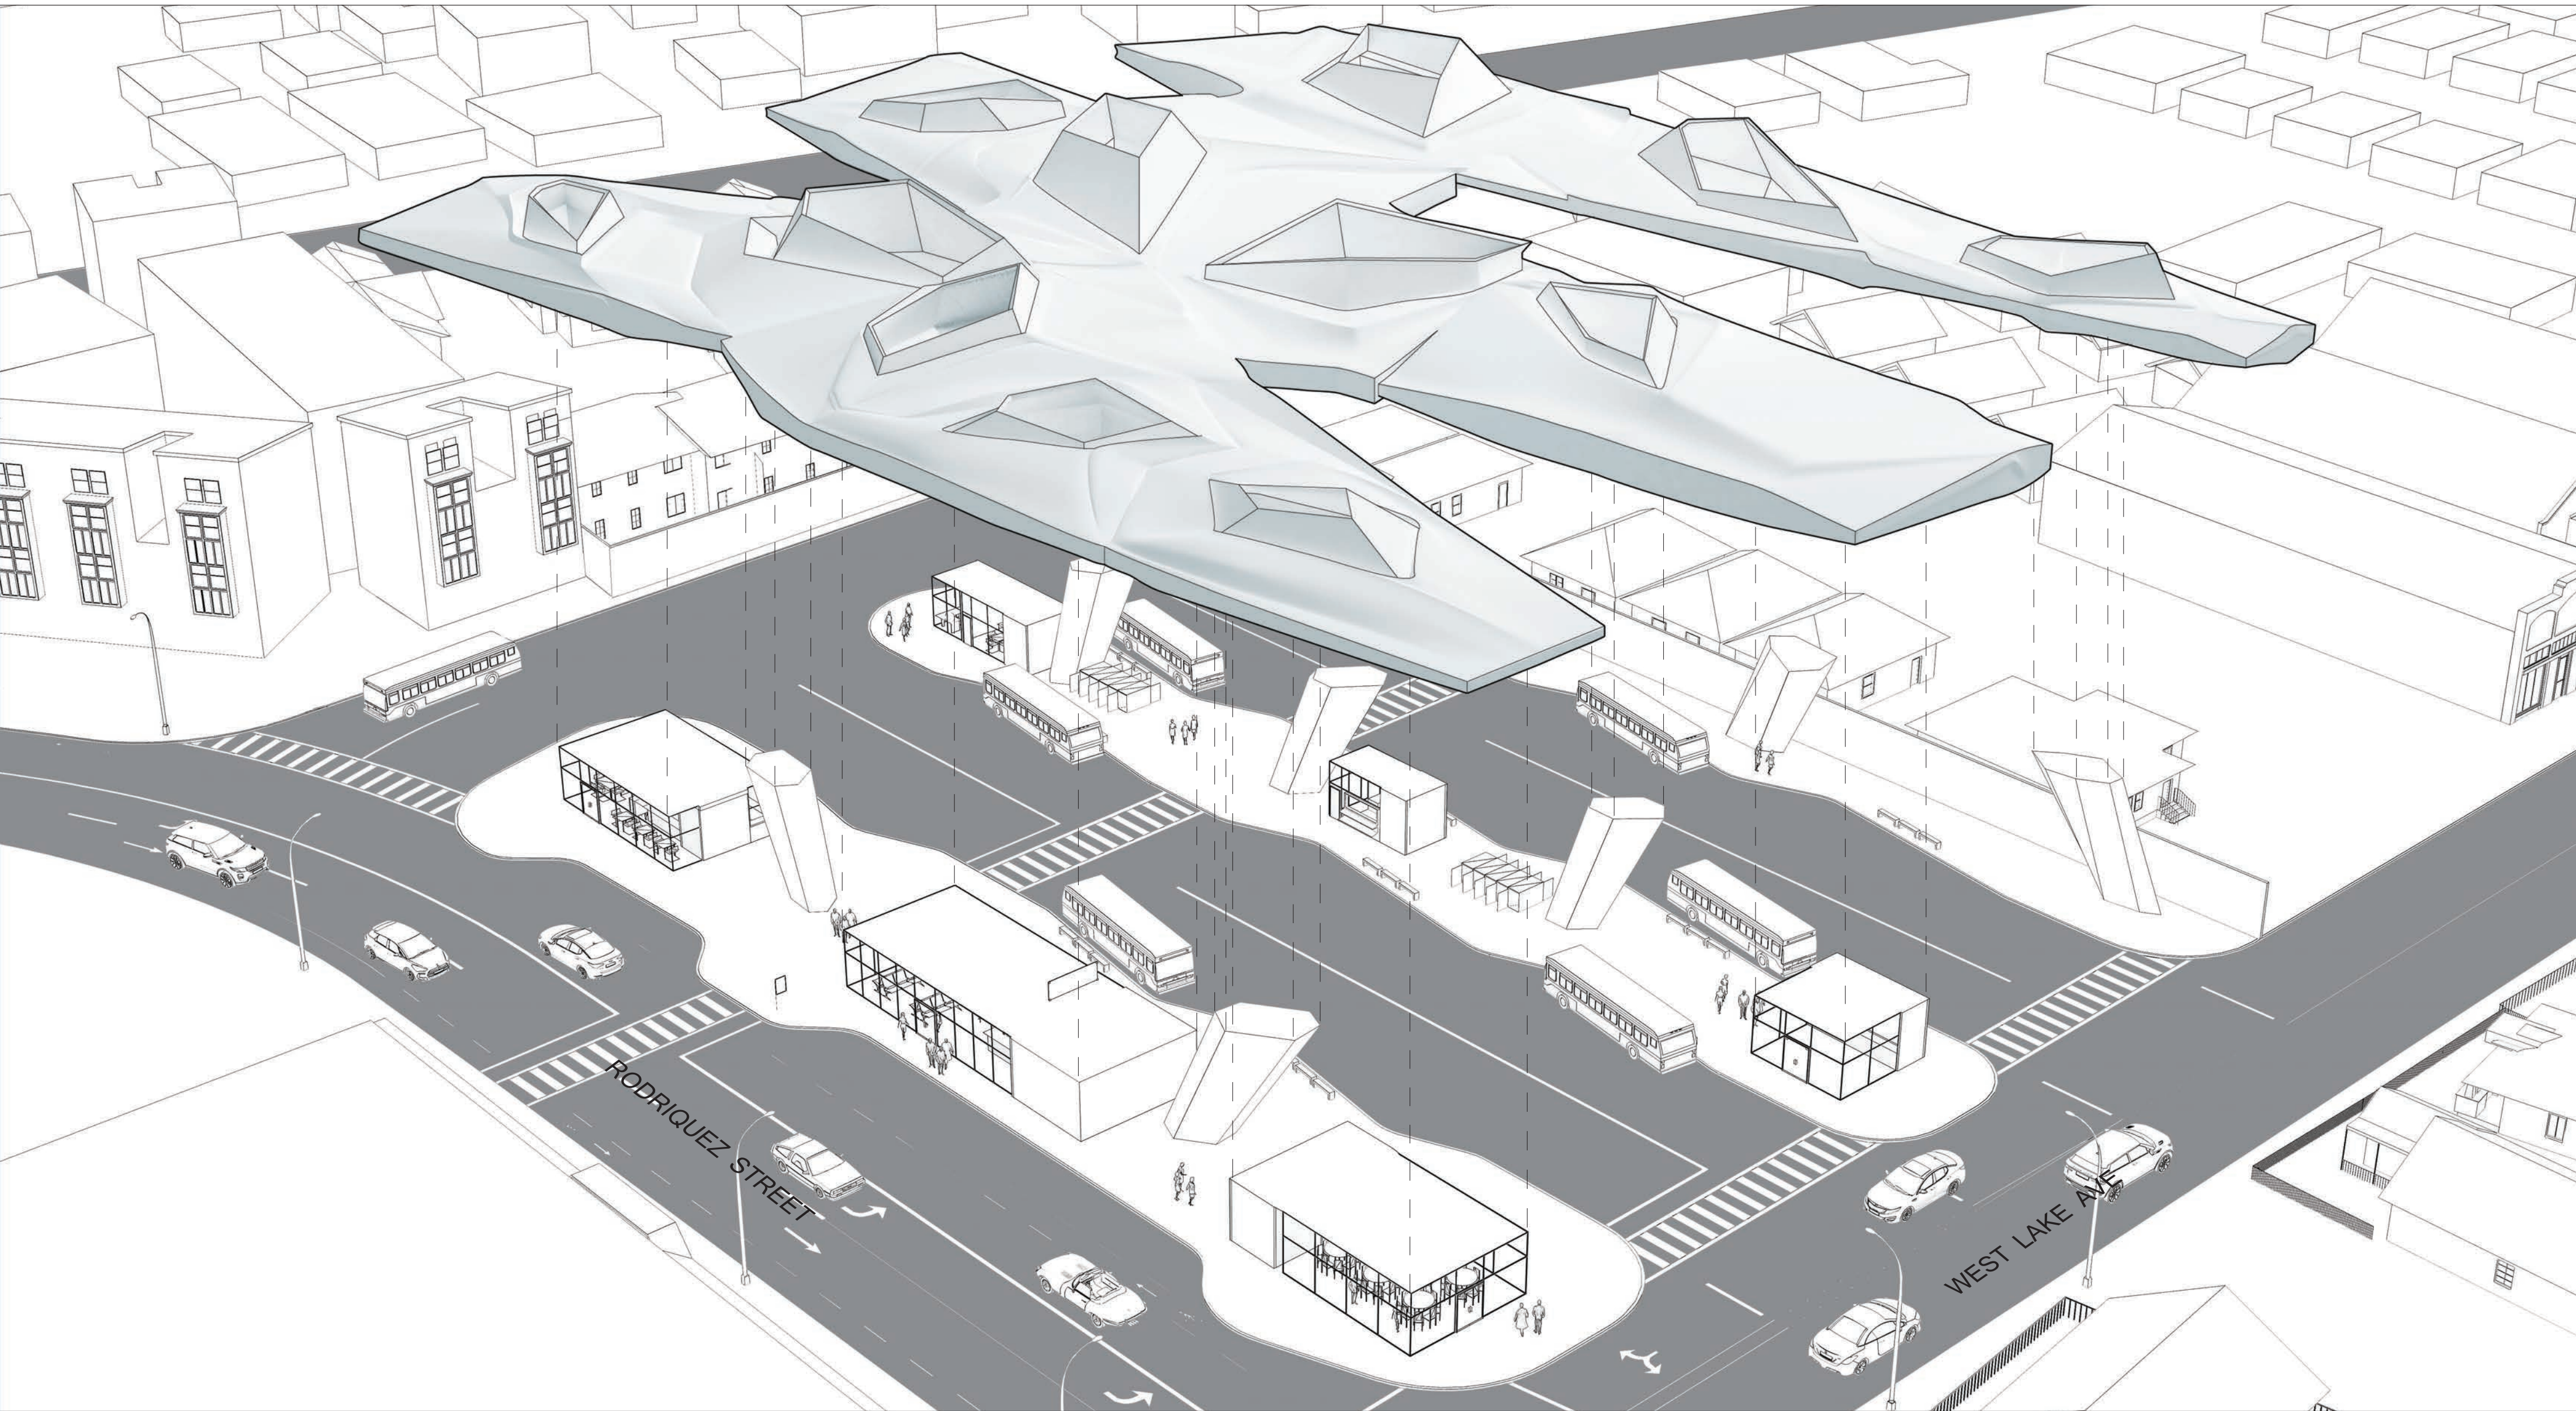

Concept 1 - Single Story Program Under large Roof/ Programa de una sola planta debajo de un gran techo

Concept 1

Single Story Program under Large Roof

Project Description

In this configuration the program is separated into single free standing buildings scattered throughout the 3 islands of the tarmac. Each building has a smaller scale but this configuration may lead to confusion regarding which building holds the lobby, vs. the restaurant or community room.

Pros:

- 1. The scale of the buildings is smaller
- 2. There is an equal placement of the programs

Cons:

- 1. There is a redundancy of surfaces - there is more exterior skin the more you divide up any object, and each building has a roof, below the transit center's main structural roof.
- 2. The amount of program blocks much of the view from Rodriguez, this might recreate some security issues previously encountered with the existing configuration.
- 3. There is not a clear massing point to where the central part of the station is located.

1er Concepto

Programa de una sola planta debajo de un gran techo

Descripción de el proyecto



En esta configuración el programa está separado entre distintos edificios sobre las 3 pistas. Cada edificio es más pequeño en escala, pero esta configuración podría llevar a confusión entre en cual edificio se encuentra el lobby, vs el restaurante ó centro de comunidad.

Pros:

- 1. La escala de los edificios es más pequeña
- 2. Los programas están distribuidos igualmente

Cons:

- 1. Es un poco redundante cuantas veces el material debe ser dividido para crear edificios separados. Cada edificio tendrá su propio techo en adición a el gran techo central de todo el centro de tránsito.
- 2. El número de edificios bloquea gran parte de la vista hacia Rodriguez, en donde podría crear el mismo problema de seguridad que ocurre en la configuración de la estación hoy en día.
- 3. No es claro en donde se encuentra la parte central de la estación.

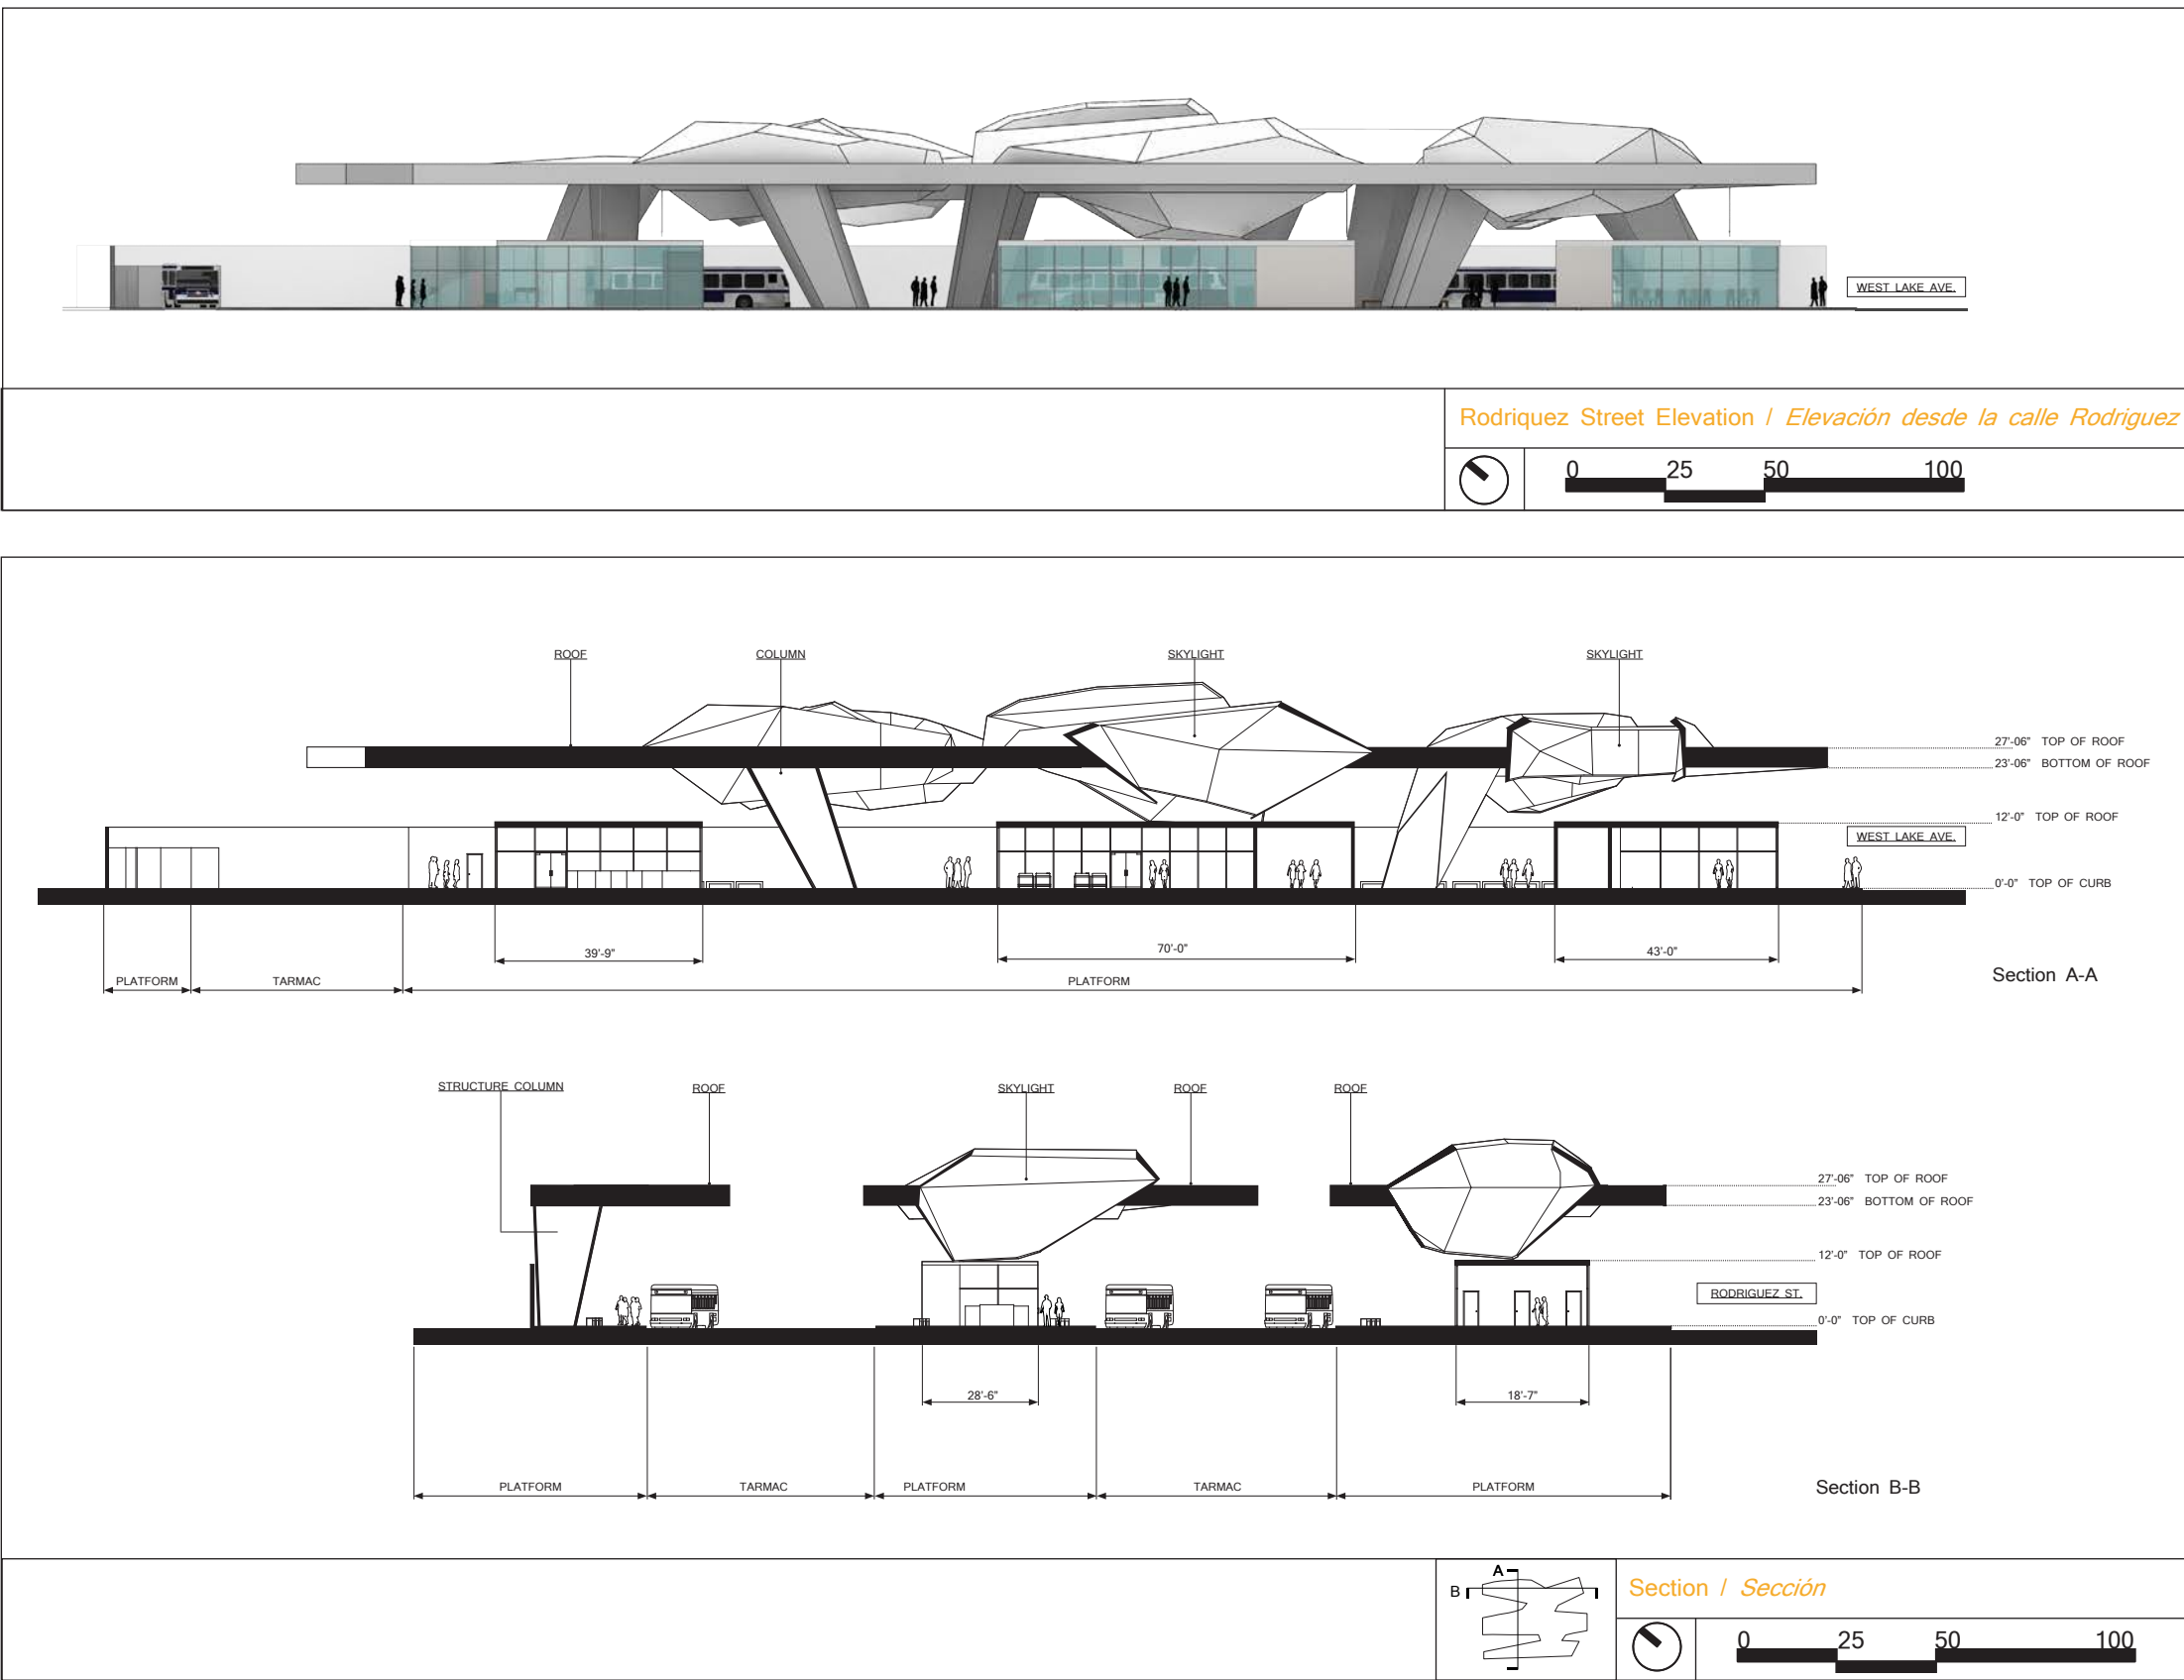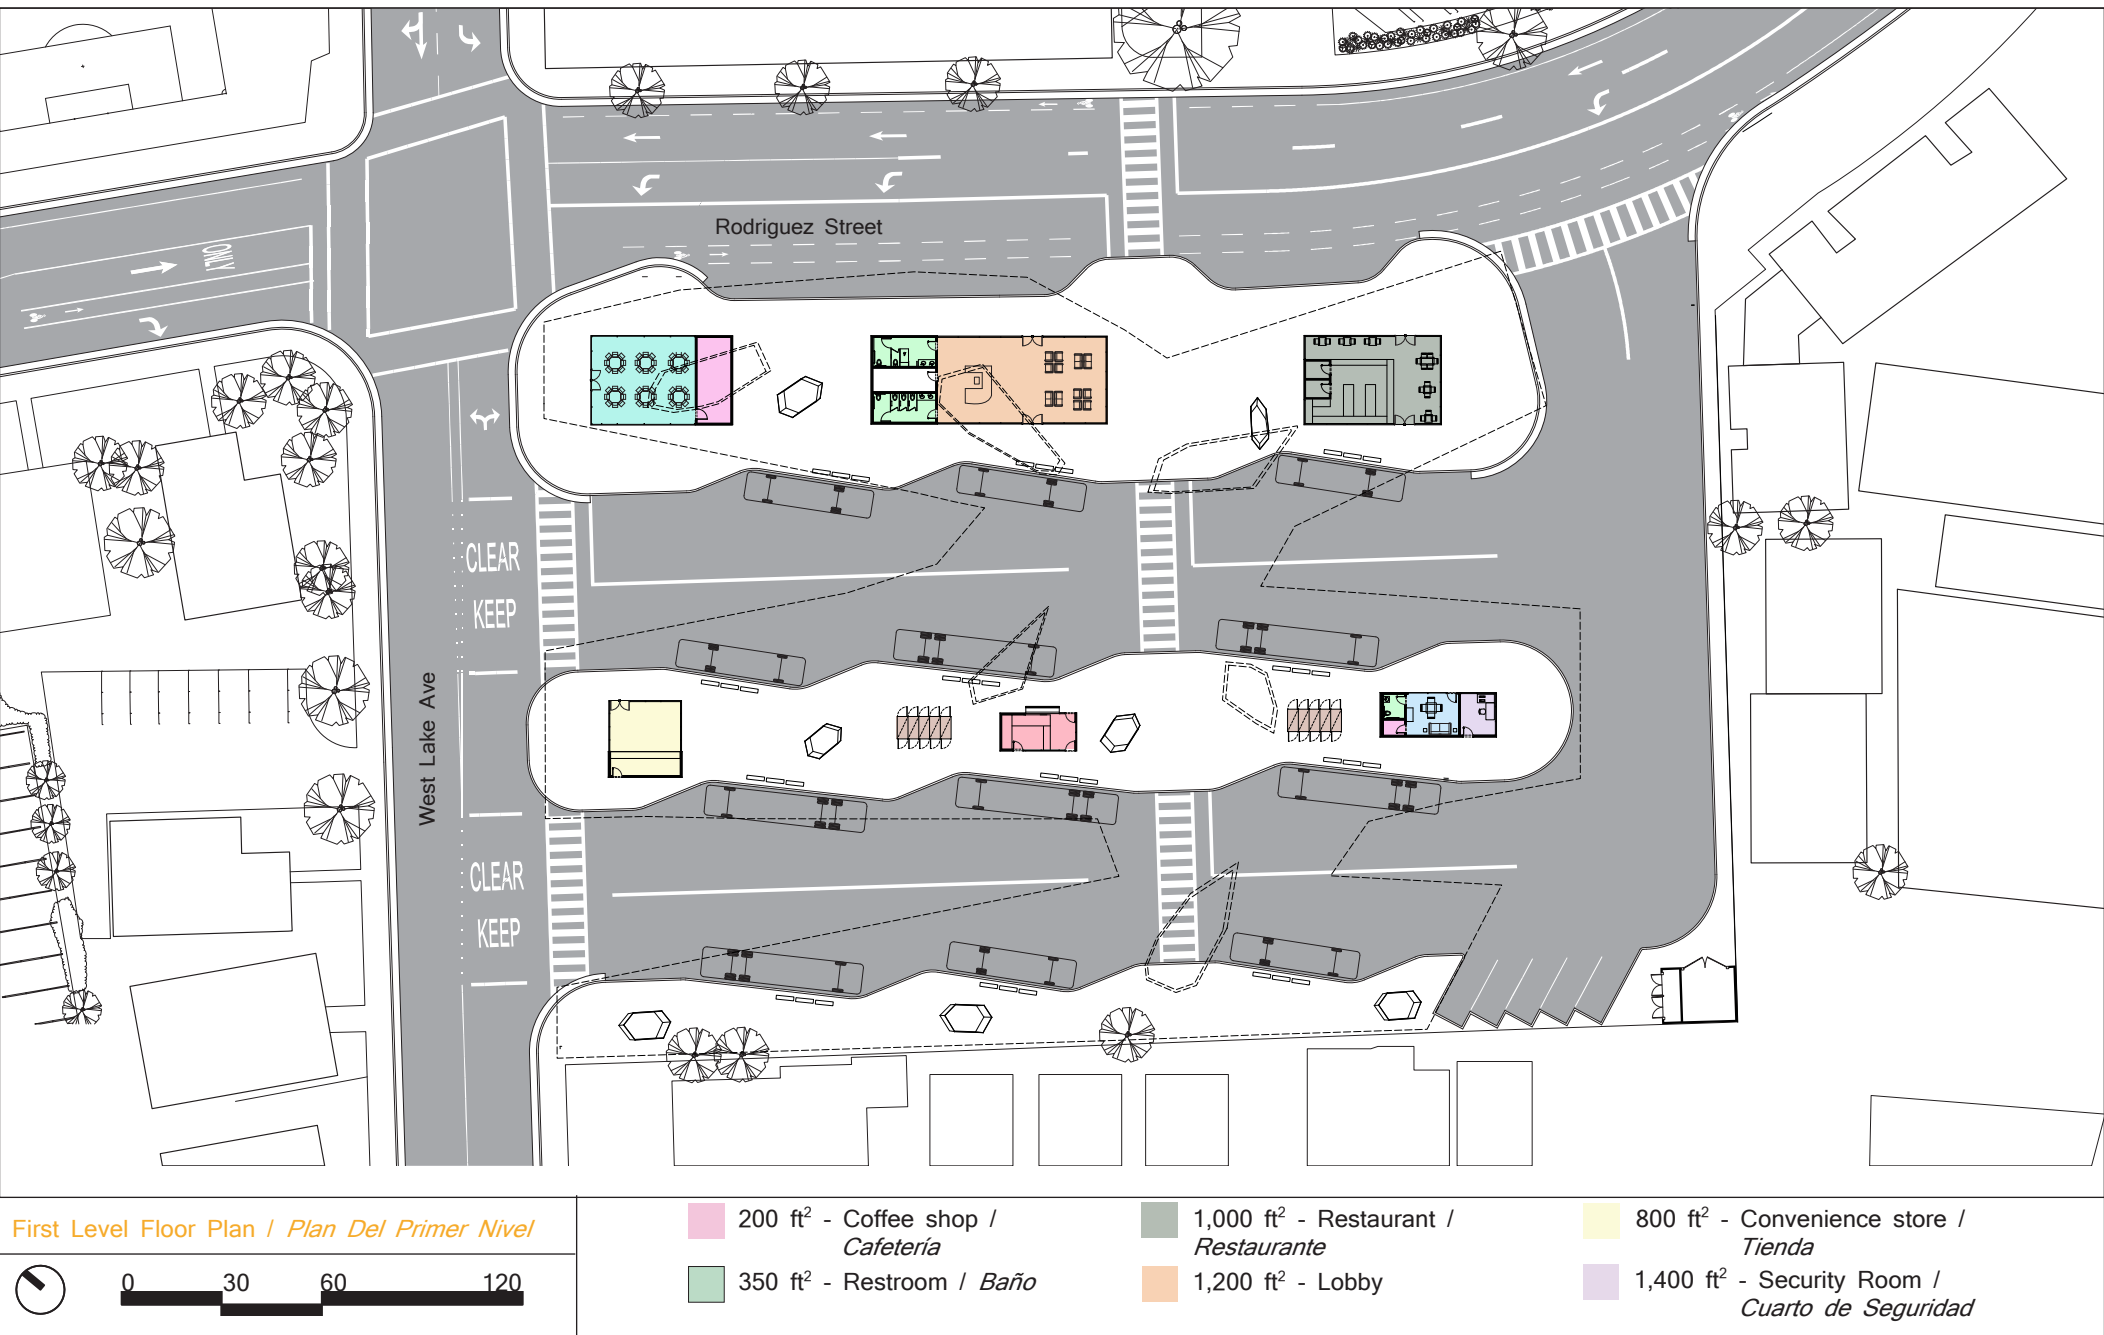

SIGHTING DIAGRAM/ VISIBILITY DIAGRAM | CONCEPT 1

